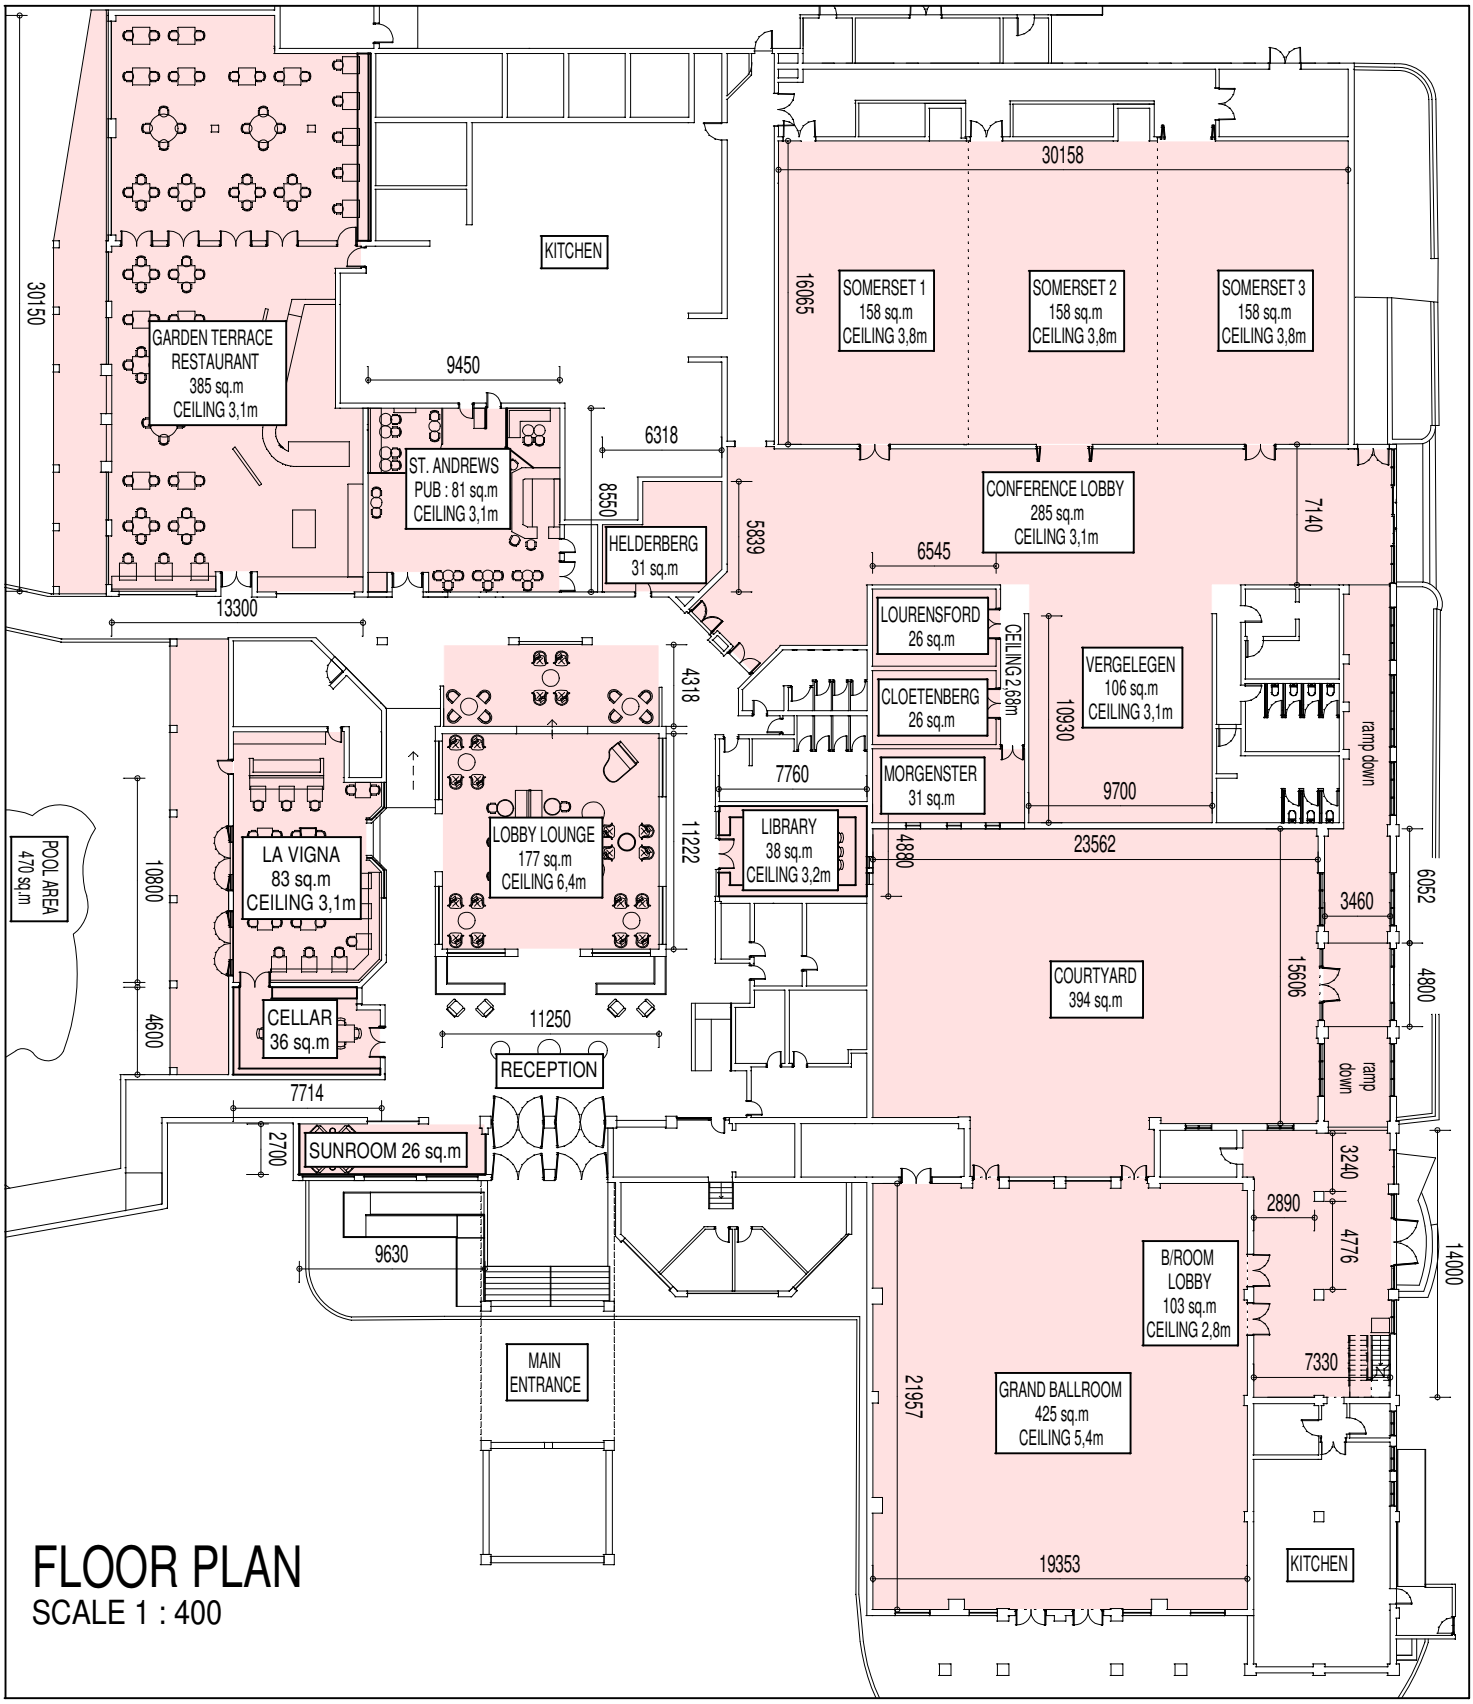

FLOOR PLAN

SCALE 1 : 400